


Detail 1.

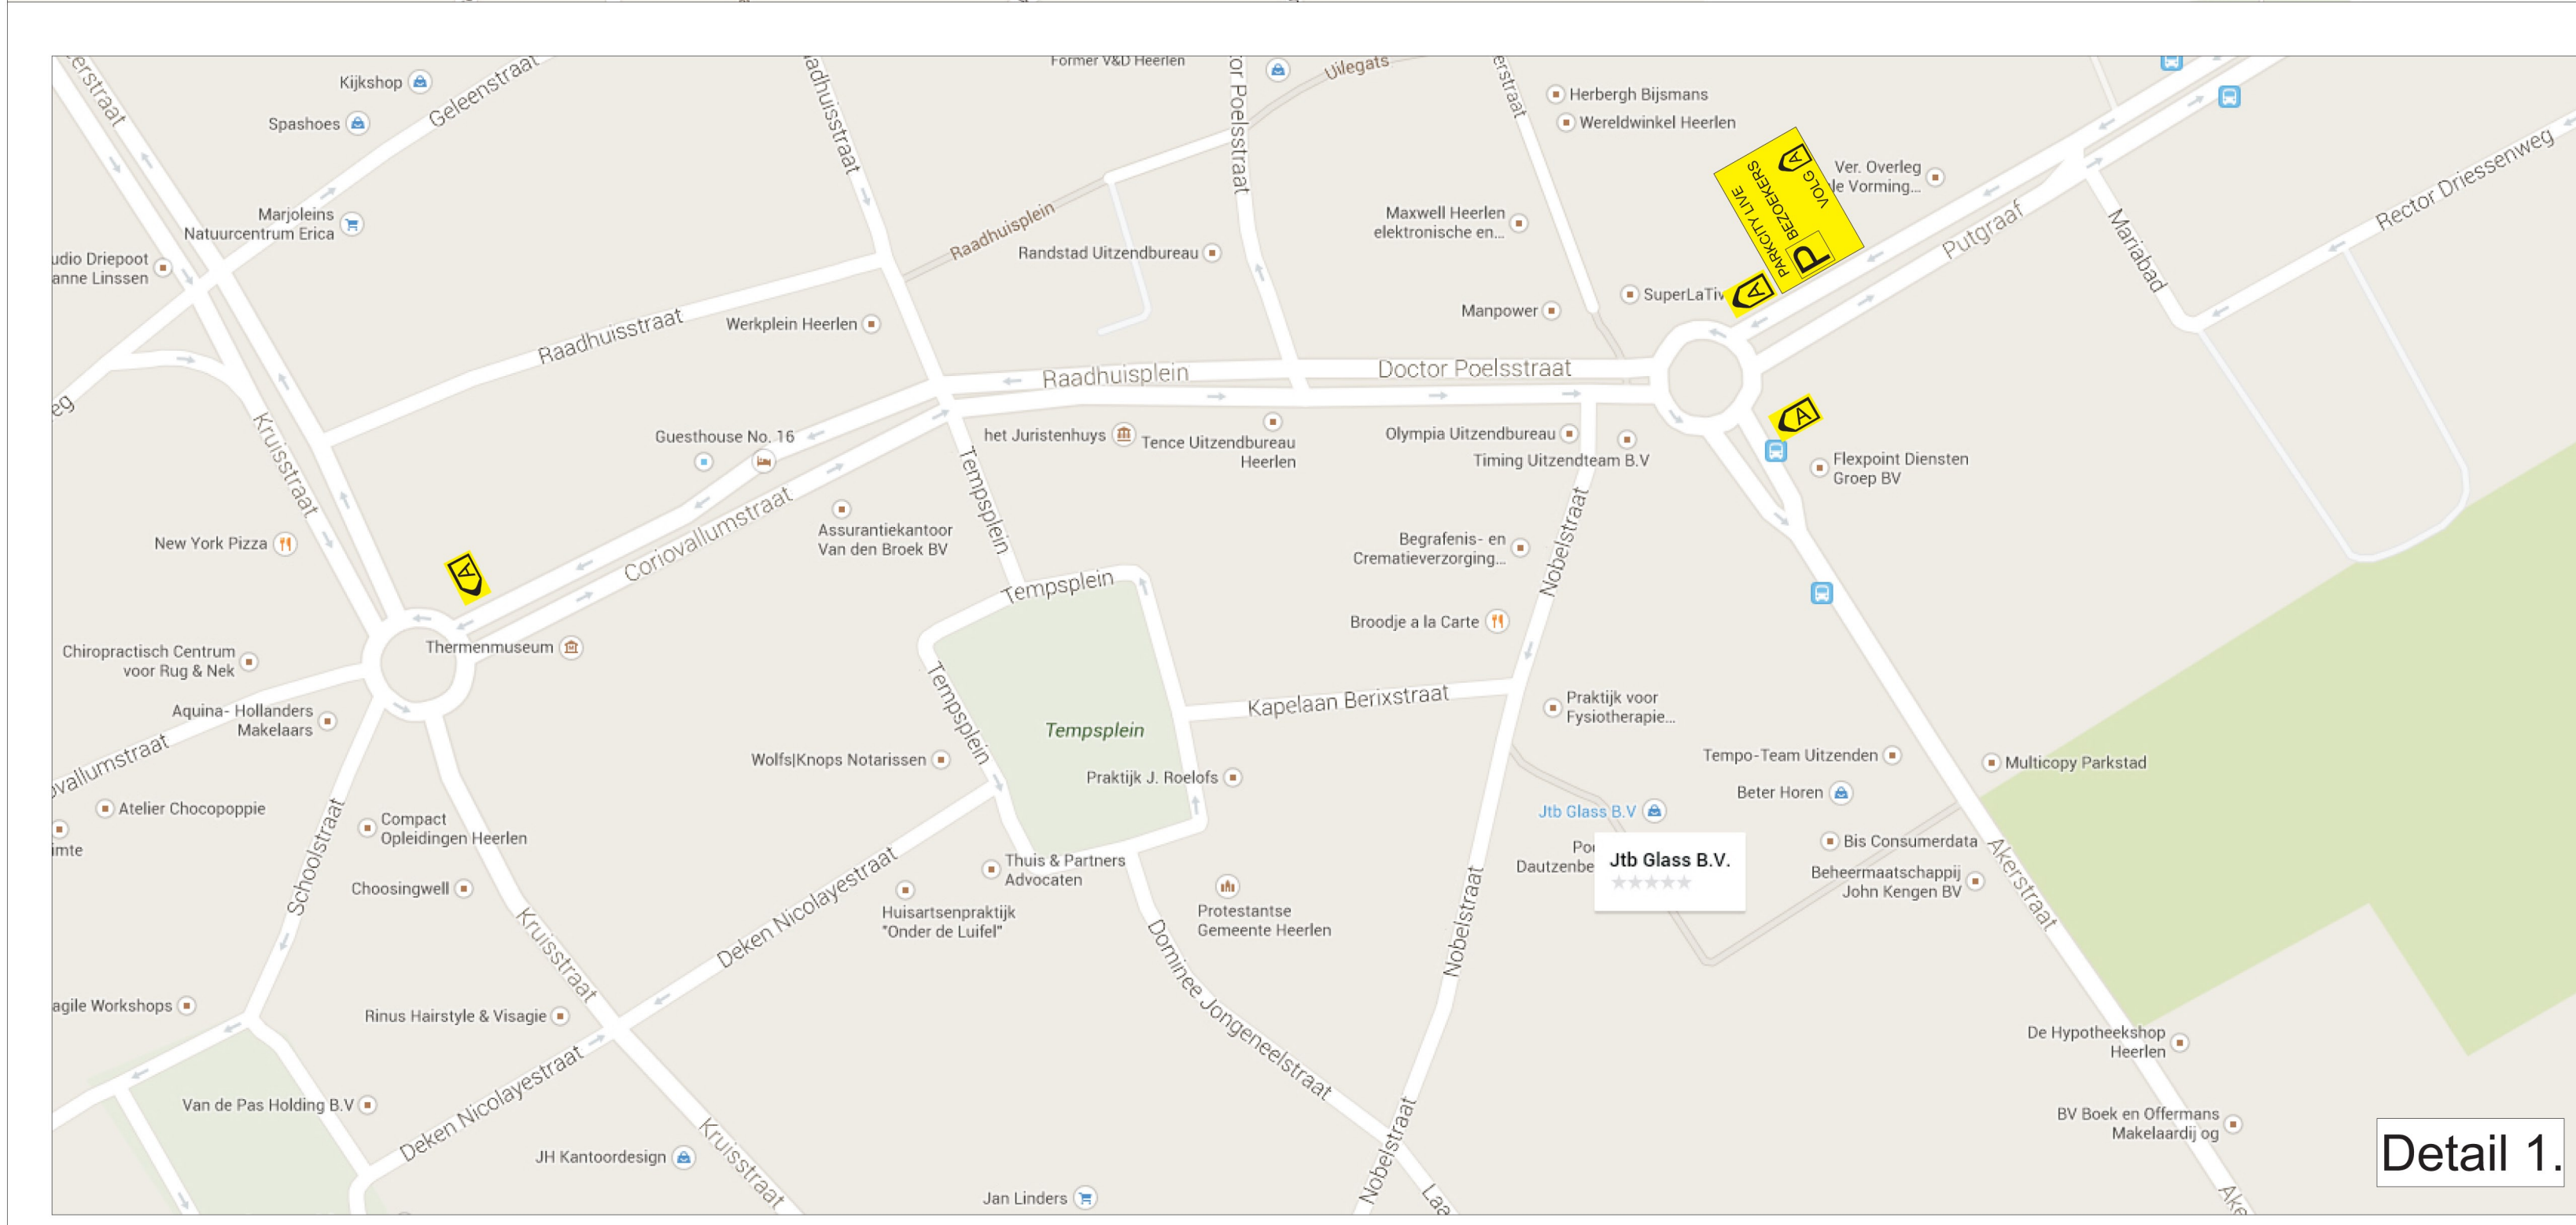

Detail 1.

<b>Legenda :</b> PCL tekortk. afgeboort l.v.m. parkly live m.u.v. bewoners met Parkeerpas op 05/06/07 van 08.00 tm 00.00 uur Verkeersregelplaat		Ontwerp verkeersvoorzieningen :  <b>WEDO VERKEERSTECHNIEK</b> WEDO VERKEERSTECHNIEK B.V. Maar 3 6407 GB Kerkrade Mob. 06-21079796 Tel. 045-5302151 Fax: 045-5428534 Email: info@wedo-verkeerstechnik-imborg.nl www.verkeerstechnik-imborg.nl		
<b>Opmerkingen :</b> - In bedrijf stellen VKM 04-07-2014 08.00 uur Bekerveld - In bedrijf stellen VKM 05-07-2014 08.00 uur PCL - Demonteren en afvoeren VKM 07-07-2014		Opdrachtgever :  <b>Gemeente Heerlen</b>		
<b>Wijziging</b> 0	<b>Datum</b> 24-06-2012	<b>Omschrijving</b> Hjr	<b>Controle</b> Hjr	<b>Goed gekeurd</b> 
Project :  <b>PARKCITY LIVE</b>		05 & 06-2014 Toepassen tijdelijke verkeersmaatregelen		Schaal : N.V.T. Formaat : A0
Getekend door : <b>Hjr</b> Tekening nummer : <b>2014.3303</b> <small>All rights strictly reserved. Reproduction and/or issue to third parties in any form whatsoever is not permitted without written authority from wedo verkeerstechnik.</small>				